


PLANIMETRIA DI PROGETTO  
SCALA 1:500

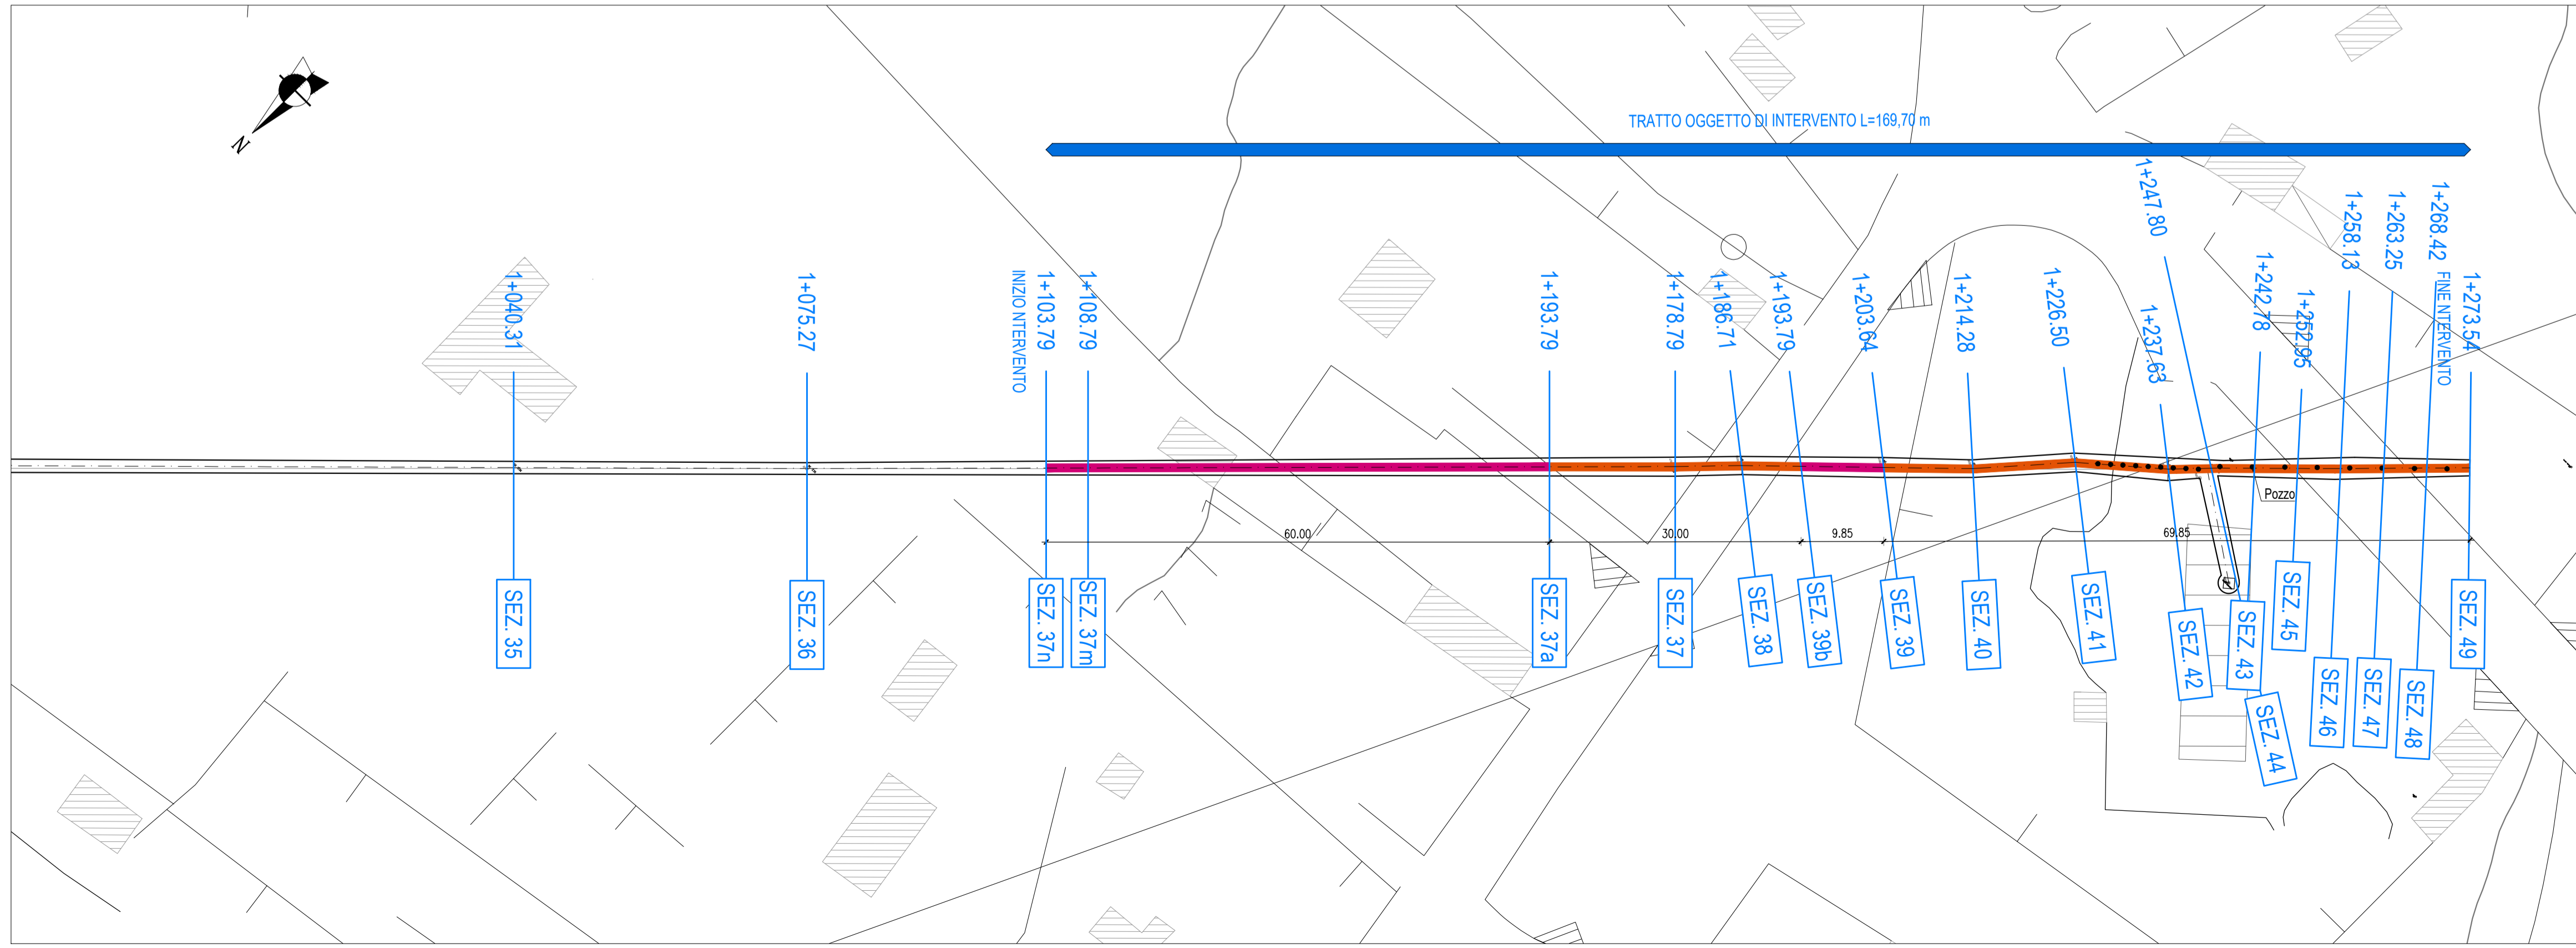

**Sidra** SpA  
via Gustavo Vagliasindi, 53  
95126 Catania  
Partita Iva/Codice fiscale: 03291390874  
R.I. Catania n°:166986/1996 R.E.A. Catania n°206359

PROGETTAZIONE ESECUTIVA DEI LAVORI DI  
**"MESSA IN SICUREZZA GALLERIA TURCHIO"**

Codice CIG: ZF7270DC5C  
RESPONSABILE UNICO DEL PROCEDIMENTO:  
Ing. Patrizia Spitaleri

PROGETTO ESECUTIVO		
Disciplina:	OPERE DI CONSOLIDAMENTO	N° Progressivo:
Titolo:	Planimetria Generale e Profilo longitudinale	<b>6</b>
Scala:	VARIE	Codice Elaborato:
		OC-02-B

Progettazione:

REV.	DATA	EMISSIONI	REDATTO	CONTROLLATO	APPROVATO
A	07/08/2019	EMISSIONE ESECUTIVA	C.Cannistrà	R.Grasso	V.E.Piemonte
B	16/06/2020	EMISSIONE ESECUTIVA	C.Cannistrà	R.Grasso	V.E.Piemonte